



ΕΦΗΜΕΡΙΣ ΤΗΣ ΚΥΒΕΡΝΗΣΕΩΣ

ΤΗΣ ΕΛΛΗΝΙΚΗΣ ΔΗΜΟΚΡΑΤΙΑΣ

ΤΕΥΧΟΣ ΤΕΤΑΡΤΟ **Αρ. Φύλλου 62**

30 Ιανουαρίου 2004

ΠΕΡΙΕΧΟΜΕΝΑ

ΑΠΟΦΑΣΕΙΣ

ΑΠΟΦΑΣΕΙΣ

Αριθ. 1091714/8346/Β0010 (1)

Καθορισμός των ορίων αιγιαλού - παραλίας στη θέση: «ΑΧΛΑΔΙΕΣ» Δ. Σκιάθου Ν. Μαγνησίας.

Ο ΥΦΥΠΟΥΡΓΟΣ ΟΙΚΟΝΟΜΙΑΣ ΚΑΙ ΟΙΚΟΝΟΜΙΚΩΝ

Έχοντας υπόψη:

1. Τις διατάξεις του Ν. 2971/2001 (ΦΕΚ 285/τ.Α΄/ 19.12.2001) «Περί αιγιαλού και παραλίας».

2. Τις διατάξεις του Ν.Δ. 439/70 «περί συμπληρώσεως των διατάξεων περί αιγιαλού».

3. Τις διατάξεις του Ν. 3200/55 «Περί διοικητικής αποκέντρωσης» όπως αυτές τροποποιήθηκαν και ισχύουν σήμερα με τα Ν.Δ. 532/1970, Β.Δ. 704/1970, Π.Δ. 705/1970, Β.Δ. 192/1972, Π.Δ. 71/1984, Π.Δ. 347/1986, Ν. 2026/1992 και Π.Δ. 97/1993.

4. Τις διατάξεις του άρθρου 19 παράγρ. 5 Ν. 2344/1995, του άρθρου 52 παρ. 6 Ν. 2218/1994, του άρθρου 4 παρ. 7 του Ν. 2240/1994, δυνάμει των οποίων αρμοδιότητες του Υπουργείου Οικονομικών που είχαν μεταβιβασθεί στους Νομάρχες, ανήκουν στον Περιφερειακό Δ/ντή, σε συνδυασμό με αυτές του άρθρου 14 παρ. 2 του Ν. 2399/96 με τις οποίες προβλέπεται η κατάργηση των θέσεων των Περ/κών Δ/ντών, οι αρμοδιότητες πλέον του οποίου περιήλθαν στο Γενικό Γραμματέα της Περιφέρειας και ασκούνται από τον Αναπληρωτή Περ/κό Δ/ντή.

5. Τις διατάξεις του τετάρτου εδαφίου της παρ. 2 του άρθρου 1 και της παρ. 6 του ιδίου άρθρου του Ν. 2503/97 «Διοίκηση, οργάνωση, στελέχωση της Περιφέρειας, ρύθμιση θεμάτων για την Τοπική Αυτοδιοίκηση και άλλες διατάξεις» (ΦΕΚ 107/Α), σύμφωνα με τις οποίες οι Περιφερειακές Υπηρεσίες του Υπουργείου Οικονομικών, που συγκροτούσαν την Περιφερειακή Διοίκηση του Νομού ή Νομαρχίας, δεν υπήχθησαν στην ενιαία οργανική μονάδα της Περιφέρειας, ούτε καταργήθηκαν, αλλά αποτελούν από 1.9.1997, Υπηρεσίες του Υπουργείου Οικονομικών.

6. Το 28979/31.7.1997 έγγραφο της Δ/νσης Διοίκησης του Υπουργείου Εσωτερικών, Δημ. Διοίκησης και Αποκέντρωσης, σύμφωνα με το οποίο οι αρμοδιότητες του Γενικού Γραμματέα της Περιφέρειας σε θέματα Υπηρεσιών του Υπ. Οικονομικών, μεταφέρονται από 1.9.1997 στον Υπουργό Οικονομικών.

7. Την 1065956/863/Α0006/15.7.2003 (ΦΕΚ 985 τ.Β΄/16.7.2003) κοινή απόφαση των Πρωθυπουργού και Υπουργού Οικονομίας και Οικονομικών, περί ανάθεσης αρμοδιοτήτων του Υπουργού Οικονομίας και Οικονομικών στους Υφυπουργούς.

8. Την 1115093/1378/Α0006/17.12.2001 (ΦΕΚ 1720/τ.Β΄/ 21.12.2001) απόφαση του Υφυπουργού Οικονομικών, «περί μεταβίβασης αρμοδιοτήτων του Υφυπουργού Οικονομικών στο Γενικό Γραμματέα, στους Γενικούς Διευθυντές κ.λπ. του Υπουργείου Οικονομικών, όπως αυτή τροποποιήθηκε με την 1041136/468/Α0006/18.5.2002 (ΦΕΚ 633/22.5.2002 τ.Β΄) απόφαση του Υφυπουργού Οικονομίας και Οικονομικών.

9. Την από 8.10.03 έκθεση της Επιτροπής καθορισμού των ορίων αιγιαλού - παραλίας στη θέση «Αχλαδιές» του Δήμου Σκιάθου Ν. Μαγνησίας και το από Οκτώβριο 2002 τοπογρ. διάγραμμα κλίμακας 1:500 αποτελούμενο από 1 πινακίδα που συντάχθηκε από τον τοπογρ. μηχανικό Γεώργιο Δεμιρίδη και ελέγχθηκε ως προς την ακρίβεια της αποτύπωσης και θεωρήθηκε από την τοπογρ. μηχανικό της Κτηματικής Υπηρεσίας Ν. Μαγνησίας, Βασιλική Χατζηπλή στις 8.10.2003.

10. Το 544.5/735/03/6.8.2003 έγγραφο του Γενικού Επιτελείου Ναυτικού, αποφασίζουμε:

Επικυρώνουμε την από 8.10.2003 έκθεση της κατά το άρθρο 3 του Ν. 2971/2001 Επιτροπής καθορισμού των ορίων αιγιαλού - παραλίας στη θέση: «Αχλαδιές» του Δήμου Σκιάθου Ν. Μαγνησίας, καθώς επίσης και το από Οκτώβριο 2002 τοπογρ. διάγραμμα κλίμακας 1:500 αποτελούμενου από 1 πινακίδα που συντάχθηκε από τον τοπογρ. μηχανικό Γεώργιο Δεμιρίδη, ελέγχθηκε ως προς την ακρίβεια της αποτύπωσης και θεωρήθηκε από την τοπογρ. μηχανικό της Κτηματικής Υπηρεσίας Ν. Μαγνησίας Βασιλική Χατζηπλή στις 8.10.2003.

Στο ανωτέρω τοπογρ. διάγραμμα καθορίσθηκε:

1. Η οριογραμμή του αιγιαλού με κόκκινη συνεχή πολυγωνική γραμμή με στοιχεία 1, 2, 3, έως και 31.

2. Η οριογραμμή της παραλίας, με κίτρινη συνεχή πολυγωνική γραμμή με στοιχεία 1΄, 2΄, 3΄, 3΄΄, 4΄, 5΄ έως και 27΄.

Καθορίζεται ζώνη παραλίας πλάτους 15 μ., διότι δεν εξυπηρετούνται οι σκοποί του άρθρ. 2 παράγραφος 3 του Ν.2971/2001 έως του σημείου 26΄, ενώ από το 26΄ μέχρι και το 27΄ η απόσταση προσαρμόζεται στις ήδη καθορισμένες οριογραμμές όμορου αιγιαλού (ΦΕΚ 1241/Δ΄/ 25.11.1994) οι οποίες απέχουν 10 μ.

Η Επιτροπή διαπίστωσε ότι, δεν υπάρχει παλαιός αιγιαλός.

Η απόφαση αυτή με την έκθεση της Επιτροπής και το τοπογρ. διάγραμμα, να δημοσιευθούν στην Εφημερίδα της Κυβερνήσεως.

Αθήνα, 8 Ιανουαρίου 2004

Με εντολή Υφυπουργού
Ο Γενικός Διευθυντής
Δημόσιας Περιουσίας και Εθν. Κληρ/των
ΣΠ. Ι. ΣΤΑΘΗΣ

ΕΚΘΕΣΗ

επιτροπής καθορισμού των ορίων αιγιαλού, παραλίας, παλαιού αιγιαλού σύμφωνα με τα άρθρα 3, 4 και 5 του Ν. 2971/2001 Καθορισμός των ορίων αιγιαλού κ.λπ. στη θέση ΑΧΛΑΔΙΕΣ του Δήμου Σκιάθου Ν. Μαγνησίας.

Στο Βόλο σήμερα την 8.10.2003 οι υπογεγραμμένοι:

1. ΕΥΘΥΜΙΟΥ ΔΗΜΗΤΡΙΟΣ προϊστάμενος της Κτηματικής Υπηρεσίας Ν. Μαγνησίας, ως πρόεδρος.

2. ΒΑΦΕΙΔΗΣ ΕΜΜΑΝΟΥΗΛ Λιμενάρχης ΣΚΙΑΘΟΥ ως μέλος,

3. ΧΑΤΖΗΠΛΗ ΒΑΣΙΛΙΚΗ, τοπογράφος μηχανικός της Κτηματικής Υπηρεσίας ως μέλος,

4. ΛΟΥΚΙΔΟΥ ΑΝΑΣΤΑΣΙΑ, διευθύντρια της Διεύθυνσης Πολεοδομίας Νομαρχιακής Αυτοδιοίκησης Ν. Μαγνησίας, ως μέλος.

Ο ΜΠΟΜΠΟΡΙΔΗΣ ΧΡΗΣΤΟΣ, διευθυντής Χωροταξίας και Περιβάλλοντος της Γενικής Γραμματείας της περιφέρειας Θεσσαλίας, δεν προσήλθε αν και προκλήθηκε νόμιμα ως μέλος που αποτελούμε την επιτροπή καθορισμού των ορίων αιγιαλού, παραλίας και παλαιού αιγιαλού, σύμφωνα με τα άρθρα 3, 4 και 5 του Ν. 2971/2001 (Φ.Ε.Κ. 285/Δ΄/19.12.2001) και της 1419/5.6.2002 απόφασης του Προϊσταμένου της Οικονομικής Επιθεώρησης Θεσσαλίας, μετά από αυτοψία στην παραπάνω περιοχή στις 8.10.2003 ύστερα από πρόσκληση του Προέδρου της επιτροπής με το 2456/6.10.2003 έγγραφο, αφού λάβαμε υπόψη:

1. Την από 21.4.2003 αίτηση της «ΠΡΟΒΟΛΙΚΗ Ε.Ε.» με την οποία ζητείται ο καθορισμός του αιγιαλού και της παραλίας στην παραπάνω περιοχή.

2. Τις διατάξεις του Νόμου 2971/2001 (Φ.Ε.Κ. 285/Δ΄/ 19.12.2001) και ειδικότερα τα άρθρα 4, 5, 6, 7, 8, και 9.

3. Το τοπογραφικό και υψομετρικό διάγραμμα της παραπάνω περιοχής με κλίμακα 1:500, που συντάχθηκε τον ΟΚΤΩΒΡΙΟ 2002 από τον τοπογράφο μηχανικό ΓΙΩΡΓΟ Ν. ΔΕΜΙΡΙΔΗ σε μία (1) πινακίδα και ελέγχθηκε και θεωρήθηκε από την Βάσω Χατζηπλή, τοπογράφο μηχανικό στις Κτηματικής Υπηρεσίας Ν. Μαγνησίας στις 8.10.2003.

4. Την αντίληψη που σχηματίστηκε λαμβάνοντας υπόψη, ύστερα από αυτοψία τις φυσικές και λοιπές ενδείξεις που επηρεάζουν το πλάτος του αιγιαλού και της παραλίας και ειδικότερα :

α) τη γεωμορφολογία του εδάφους, αναφορικά με κατηγορίες υψηλών και χαμηλών ακτών, τη σύστασή του καθώς και το φυσικό όριο βλάστησης,

β) την ύπαρξη, τα όρια και το είδος παράκτιων φυσικών πόρων,

γ) την εκτίμηση των μετεωρολογικών στοιχείων της περιοχής,

δ) τη μορφολογία του πυθμένα,

ε) τον τομέα ανάπτυξης κυματισμού σε σχέση με το μέτωπο της ακτής,

στ) την ύπαρξη τεχνικών έργων στην περιοχή, που νομίμως υφίστανται, αποφασίζουμε:

Καθορίζουμε στο παραπάνω τοπογραφικό διάγραμμα:

1. Την οριογραμμή του αιγιαλού με κόκκινη συνεχή πολυγωνική γραμμή 1, 2, 3,... έως και 31 της οποίας οι κορυφές εξασφαλίζονται με συντεταγμένες του κρατικού τριγωνομετρικού δικτύου.

2. Την οριογραμμή της παραλίας για την εξυπηρέτηση των σκοπών του άρθρου 1 § 2 του Ν. 2971/2001 με κίτρινη συνεχή πολυγωνική γραμμή 1΄, 2΄, 3΄, 3΄΄, 4΄, 5΄ .... έως και 26΄, της οποίας οι πλευρές είναι παράλληλες της γραμμής αιγιαλού σε απόσταση σταθερή 15,00 μ., ενώ στο σημείο 27΄ η απόσταση προσαρμόζεται στις είδη καθορισμένες οριογραμμές οι οποίες απέχουν 10 μ.

3. Αποφαινόμαστε ότι δεν υπάρχει παλαιός αιγιαλός.

Η Επιτροπή

Ο Πρόεδρος
ΔΗΜΗΤΡΙΟΣ ΕΥΘΥΜΙΟΥ

Τα Μέλη
ΕΜΜΑΝΟΥΗΛ ΒΑΦΕΙΔΗΣ ΒΑΣΙΛΙΚΗ ΧΑΤΖΗΠΛΗ
ΑΝΑΣΤΑΣΙΑ ΛΟΥΚΙΔΟΥ


453600
4333500
4333450
4333400
4333350
4333300
4333250
ΕΘΝΙΚΟ ΤΥΠΟΓΡΑΦΕΙΟ
Για τεχνικούς λόγους στο σχεδιάγραμμα
έγινε σμίκρυνση κατά ποσοστό 39 %
ΕΠΑΡΧΙΑΚΗ ΟΔΟΣ ΣΚΙΑΘΟΥ ΚΟΥΚΟΥΝΑΡΙΕΣ
ΑΠΟΣΠΑΣΜΑ ΧΑΡΤΗ ΓΥΣ ΚΛΙΜΑΚΑΣ 1:50000
Ν. ΣΚΙΑΘΟΣ
ΘΕΣΗ
3/Κ
1/Κ
ΙΔΙΟΚΤΗΣΙΑ
ΣΚΙΑΔΑΣ ΝΙΚΟΛΑΟΣ
ΚΑΕΚ 1801003
ΙΔΙΟΚΤΗΣΙΑ
ΠΑΠΑΔΗΜΗΤΡΙΟΥ
ΠΗΝΕΛΟΠΗ
ΚΑΕΚ 1801002
ΓΡΑΜΜΗ ΠΑΡΑΛΙΑΣ
ΓΡΑΜΜΗ ΑΙΓΙΑΛΟΥ

ΓΡΑΜΜΗ ΠΑΡΑΛΙΑΣ με το ΦΕΚ 1241/Δ/25.11.1994


ΓΡΑΜΜΗ ΑΙΓΙΑΛΟΥ με το ΦΕΚ 1241/Δ/25.11.1994


ΑΜΜΟΥΔΙΑ

ΣΥΝΤΕΤΑΓΜΕΝΕΣ ΚΟΡΥΦΩΝ ΓΡΑΜΜΗΣ ΑΙΓΙΑΛΟΥ


α/α	Χ	Ψ
1	453753.95	4333022.53
2	453768.14	4333010.53
3	453777.17	4332999.95
4	453831.98	4332994.53
5	453855.50	4333022.42
6	453845.35	4333060.80
7	453778.54	4333023.64
8	453822.68	4333025.07
9	453820.56	4333086.00
10	453779.23	4333147.02
11	453767.42	4333193.86
12	453797.62	4332975.89
13	453749.70	4333048.59
14	453831.98	4332994.53
15	453855.50	4333022.42

ΑΠΟΣΠΑΣΜΑ ΧΑΡΤΗ ΓΥΣ ΚΛΙΜΑΚΑΣ 1:5000

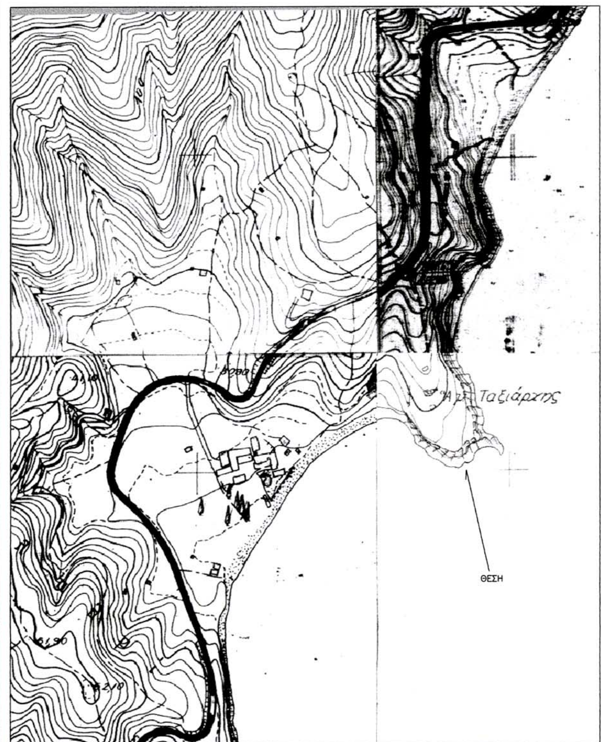

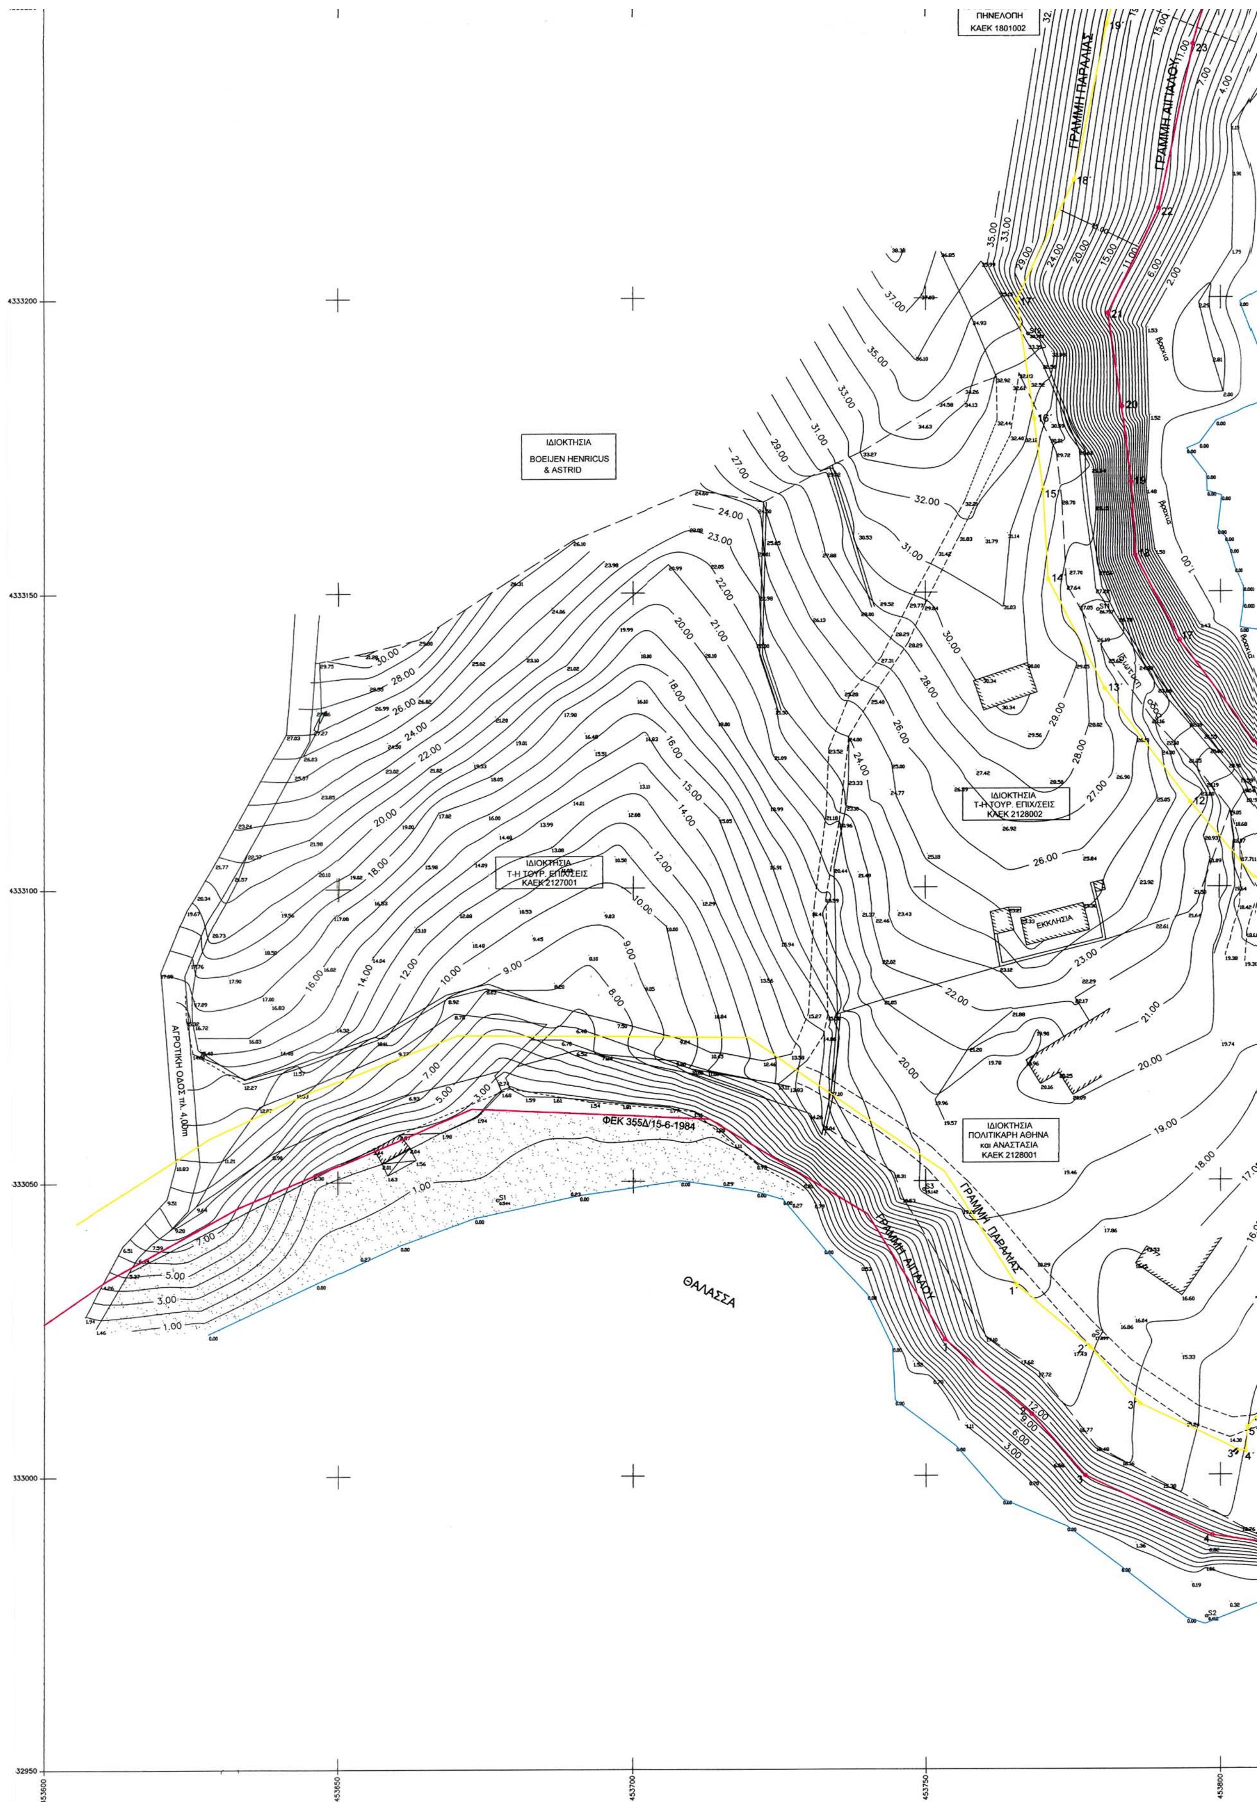


ΠΗΝΕΛΟΠΗ
ΚΑΕΚ 1801002
ΓΡΑΜΜΗ ΠΑΡΑΛΙΑΣ
ΓΡΑΜΜΗ ΑΙΓΙΑΛΟΥ
ΙΔΙΟΚΤΗΣΙΑ
BOEIJEN HENRICUS
& ASTRID
ΙΔΙΟΚΤΗΣΙΑ
Τ-Η ΤΟΥΡ. ΕΠΙΧΕΙΣ
ΚΑΕΚ 2128002
ΙΔΙΟΚΤΗΣΙΑ
Τ-Η ΤΟΥΡ. ΕΠΙΧΕΙΣ
ΚΑΕΚ 2127001
ΕΚΚΛΗΣΙΑ
ΑΓΡΟΤΙΚΗ ΟΔΟΣ πλ. 4.00m
ΦΕΚ 355Δ/15-6-1984
ΙΔΙΟΚΤΗΣΙΑ
ΠΟΛΙΤΙΚΑΡΗ ΑΘΗΝΑ
και ΑΝΑΣΤΑΣΙΑ
ΚΑΕΚ 2128001
ΓΡΑΜΜΗ ΠΑΡΑΛΙΑΣ
ΓΡΑΜΜΗ ΑΙΓΙΑΛΟΥ
ΘΑΛΑΣΣΑ
4333200
4333150
4333100
4333050
4333000
4332950
453600
453650
453700
453750
453800

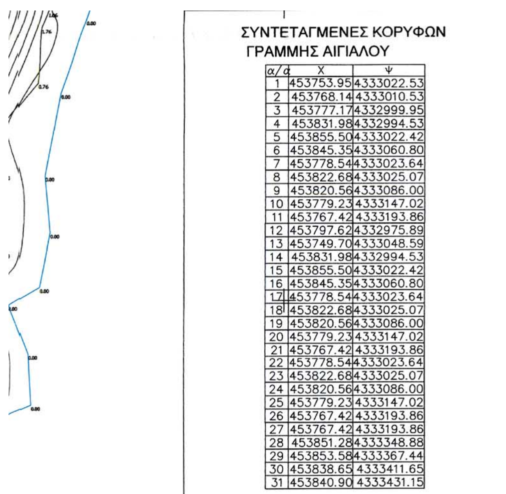

ΣΥΝΤΕΤΑΓΜΕΝΕΣ ΚΟΡΥΦΩΝ ΓΡΑΜΜΗΣ ΑΙΓΙΑΛΟΥ

α/α	Χ	Ψ
1	453753.95	4333022.53
2	453768.14	4333010.53
3	453777.17	4332999.95
4	453831.98	4332994.53
5	453855.50	4333022.42
6	453845.35	4333060.80
7	453778.54	4333023.64
8	453822.68	4333025.07
9	453820.56	4333086.00
10	453779.23	4333147.02
11	453767.42	4333193.86
12	453797.62	4332975.89
13	453749.70	4333048.59
14	453831.98	4332994.53
15	453855.50	4333022.42
16	453845.35	4333060.80
17	453778.54	4333023.64
18	453822.68	4333025.07
19	453820.56	4333086.00
20	453779.23	4333147.02
21	453767.42	4333193.86
22	453778.54	4333023.64
23	453822.68	4333025.07
24	453820.56	4333086.00
25	453779.23	4333147.02
26	453767.42	4333193.86
27	453767.42	4333193.86
28	453851.28	4333348.88
29	453853.58	4333367.44
30	453838.65	4333411.65
31	453840.90	4333431.15



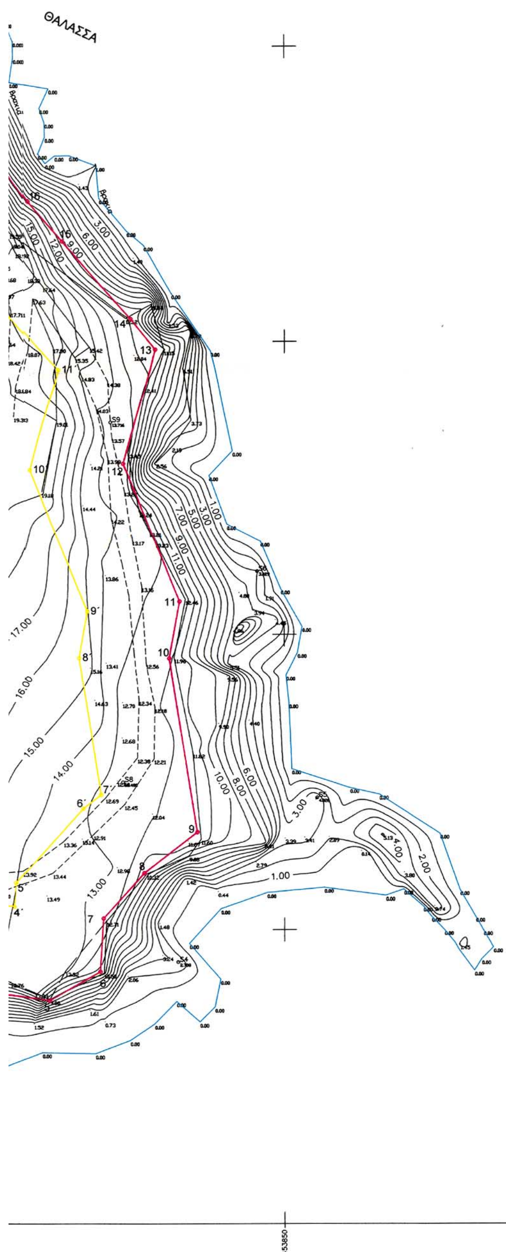

ΣΥΝΤΕΤΑΓΜΕΝΕΣ ΣΤΑΣΕΩΝ

α/α	Χ	Ψ
Σ1	453676.98	4333046.92
Σ2	453797.62	4332975.89
Σ3	453749.70	4333048.59
Σ4	453831.98	4332994.53
Σ5	453855.50	4333022.42
Σ6	453845.35	4333060.80
Σ7	453778.54	4333023.64
Σ8	453822.68	4333025.07
Σ9	453820.56	4333086.00
Σ11	453779.23	4333147.02
Σ12	453767.42	4333193.86

-Τριγωνομετρική εξάρτηση έγινε απο το κρατικό τριγωνομετρικό δίκτυο της Γεωγραφικής Υπηρεσίας Στρατού (Γ.Υ.Σ.)

-Μέθοδος αποτύπωσης : ταχυμετρική και GPS

-Χρονολογία αποτύπωσης : Απριλιος 2003

ΥΠΟΥΡΓΕΙΟ ΟΙΚΟΝΟΜΙΑΣ ΚΑΙ ΟΙΚΟΝΟΜΙΚΩΝ
ΚΤΗΜΑΤΙΚΗ ΥΠΗΡΕΣΙΑ ΝΟΜΟΥ ΜΑΓΝΗΣΙΑΣ

ΤΟΠΟΓΡΑΦΙΚΟ ΔΙΑΓΡΑΜΜΑ

ΚΑΘΟΡΙΣΜΟΣ ΓΡΑΜΜΩΝ ΑΙΓΙΑΛΟΥ ΚΑΙ ΠΑΡΑΛΙΑΣ

ΠΕΡΙΟΧΗ ΑΧΛΑΔΙΕΣ
ΔΗΜΟΣ ΣΚΙΑΘΟΥ
ΝΟΜΟΣ ΜΑΓΝΗΣΙΑΣ

ΕΝΔΙΑΦΕΡΟΜΕΝΟΣ
Η & Τ SA
ΤΟΥΡ. και ΞΕΝΟΔ. ΕΠΙΧ. ΑΕ

Οριογραμμή Αιγιαλού: Κόκκινη Γραμμή
Οριογραμμή Παραλίας: Κίτρινη Γραμμή

Ο ΣΥΝΤΑΞΑΣ
ΔΕΜΙΡΙΔΗΣ ΓΕΩΡΓΙΟΣ
ΤΟΠΟΓΡΑΦΟΣ ΜΗΧΑΝΙΚΟΣ

Το παρόν τοπογραφικό διάγραμμα συνοδεύει την από 8 ΟΚΤ. 2003 έκθεση της Επιτροπής καθορισμού ορίων Αιγιαλού & Παραλίας

Οι κορυφογραμμές εξασφαλίζονται όπως σημειώνεται στο διάγραμμα - από συν/νες του Κρατικού Δικτύου

Καθορίζεται Ζώνη Παραλίας πλάτους 15.00 μ.

ΤΡΙΓΩΝΟΜΕΤΡΙΚΗ ΕΞΑΡΤΗΣΗ
ΚΡΑΤΙΚΟ ΤΡΙΓΩΝΟΜΕΤΡΙΚΟ ΔΙΚΤΥΟ

ΥΨΟΜΕΤΡΙΚΗ ΑΦΕΤΗΡΙΑ
ΜΕΣΗ ΣΤΑΘΜΗ ΘΑΛΑΣΣΑΣ

ΚΛΙΜΑΚΑ 1/500
ΙΣΟΔΙΑΣΤΑΣΗ 1.00 μ.

ΜΕΘΟΔΟΣ ΑΠΟΤΥΠΩΣΗΣ
ΤΑΧΥΜΕΤΡΙΚΗ

ΧΡΟΝΟΛΟΓΙΑ ΑΠΟΤΥΠΩΣΗΣ
ΟΚΤΩΒΡΙΟΣ 2002

Η ΕΠΙΤΡΟΠΗ

Ο ΠΡΟΕΔΡΟΣ
ΠΡ/ΝΟΣ
ΤΗΣ ΚΤΗΜΑΤΙΚΗΣ

ΤΑ ΜΕΛΗ
1. ΛΙΜΕΝΑΡΧΗΣ ΣΚΙΑΘΟΥ
2. Ο ΜΗΧ/ΚΟΣ ΤΗΣ Κ.Τ.
3. Ο Δ/ΝΤΗΣ ΠΕΡΙΒΑΛΛΟΝΤΟΣ
4. Ο Δ/ΝΤΗΣ ΧΩΡΟΤΑΞΙΑΣ

ΑΡΙΘΜΟΣ ΣΧΕΔΙΟΥ Τ1

ΘΕΩΡΗΘΗΚΕ

ΓΙΑ ΤΗΝ ΑΚΡΙΒΕΙΑ ΤΗΣ ΑΠΟΤΥΠΩΣΗΣ
ΒΟΛΟΣ - 8 ΟΚΤ. 2003

ΕΛΛΗΝΙΚΗ ΔΗΜΟΚΡΑΤΙΑ

Η ΜΗΧΑΝΙΚΟΣ ΤΗΣ Κ.Υ. Ν. ΜΑΓΝΗΣΙΑΣ

ΒΑΣΙΛΙΚΗ ΧΑΤΖΗΠΛΗ
ΤΟΠΟΓΡΑΦΟΣ ΜΗΧΑΝΙΚΟΣ

Αριθ. 4216 (2)

Άρση αναδάσωσης εκτάσεων στη θέση Μυρτιά Δήμου Μεθάνων Ν. Πειραιά.

Ο ΓΕΝΙΚΟΣ ΓΡΑΜΜΑΤΕΑΣ
ΠΕΡΙΦΕΡΕΙΑΣ ΑΤΤΙΚΗΣ

Σύμφωνα με:

1. Τις διατάξεις του άρθρου 24 του Συντάγματος του 1975.

2. Τις διατάξεις του Ν. 3200/1955 «περί διοικητικής αποκεντρώσεως» όπως τροποποιήθηκε και συμπληρώθηκε μεταγενέστερα με τον Ν.Δ. 532/70.

3. Τις διατάξεις του άρθρου 44 του Ν. 998/79 «περί προστασίας Δασών κ.λπ.».

4. Τις 160417/1180/8.7.80 και 182447/2049/24.9.80 διαταγές του Υπουργείου Γεωργίας

5. Την 86/7.9.1997 απόφαση του Γενικού Γραμματέα Περιφέρειας Αττικής.

6. Τη Δ/321018/27.8.85 απόφαση κήρυξης αναδασωτέας του Νομάρχη Πειραιά.

7. Την 1802/25.9.2003 πρόταση του αρμοδίου Δασαρχείου Πόρου με την οποία υποβάλλονται στοιχεία και πληροφορίες για τμήματα έκτασης εμβαδού 11,930 στρ., 1,297 στρ. τα οποία είναι ανέκαθεν γεωργικά καλλιεργούμενες εκτάσεις, κηρύχθηκαν αναδασωτέα με την πιο πάνω απόφαση του Νομάρχη Πειραιά και προτείνεται η άρση της αναδάσωσης, αποφασίζουμε:

Αίρουμε την αναδάσωση από τα τμήματα:

Ι) εμβαδού έντεκα στρεμμάτων και εννιακοσίων τριάντα χιλιοστών του στρέμματος (11,930 στρ.) και

ΙΙ) εμβαδού ενός στρέμματος και διακοσίων ενενήντα επτά χιλιοστών του στρέμματος (1,297 στρ.), όπως φαίνονται με στοιχεία Α, Β, Γ.... Ε΄, Ζ΄, Α και Η΄, Θ΄, Ι΄, Κ΄, Λ΄, Μ΄, Ν΄, Ξ΄, Η΄ αντίστοιχα στο από 25.9.2003 τοπογραφικό διάγραμμα κλίμακας 1:2000 του Δασαρχείου Πόρου που συνοδεύει την παρούσα και τα θεωρούμε ως ουδέποτε κηρυχθέντα αναδασωτέα.


Η απόφαση αυτή να δημοσιευθεί στην Εφημερίδα της Κυβερνήσεως.

Πειραιάς, 29 Δεκεμβρίου 2003

Ο Γενικός Γραμματέας Περιφέρειας
ΜΙΧΑΗΛ ΚΥΡΙΑΚΙΔΗΣ


ΤΟΠΟΓΡΑΦΙΚΟ ΔΙΑΓΡΑΜΜΑ

Εκτασης Δασικής Αναδασωτέας που προτείνεται για άρση της αναδάσωσης στη θέση "Μυρτιά" περιφέρειας Δήμου Μεθάνων.

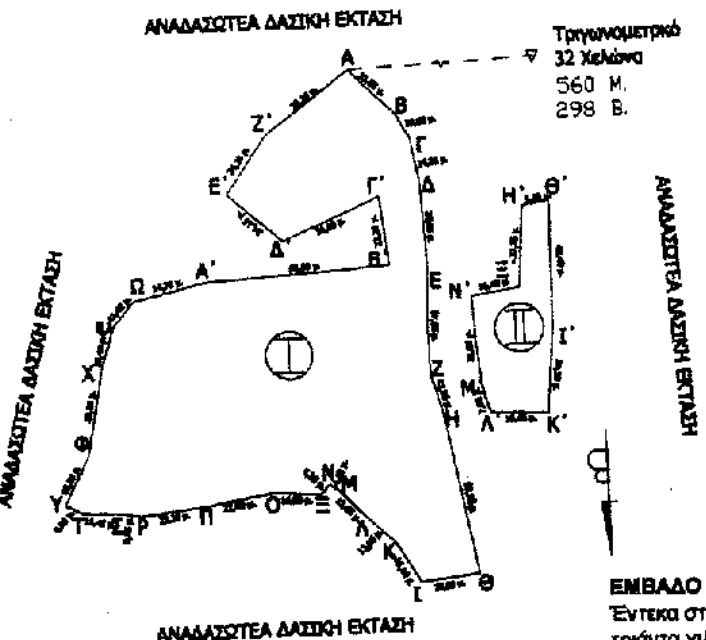


ΕΘΝΙΚΟ ΤΥΠΟΓΡΑΦΕΙΟ
Για τεχνικούς λόγους στο σχεδιάγραμμα έγινε σμίκρυνση κατά ποσοστό 78 %

ΑΠΟΣΠΑΣΜΑ ΦΥΛΛΟΥ ΧΑΡΤΗ Γ.Υ.Σ.
ΚΛΙΜΑΚΑ 1 : 5.000 ΑΡ.ΦΥΛ. 6481/8

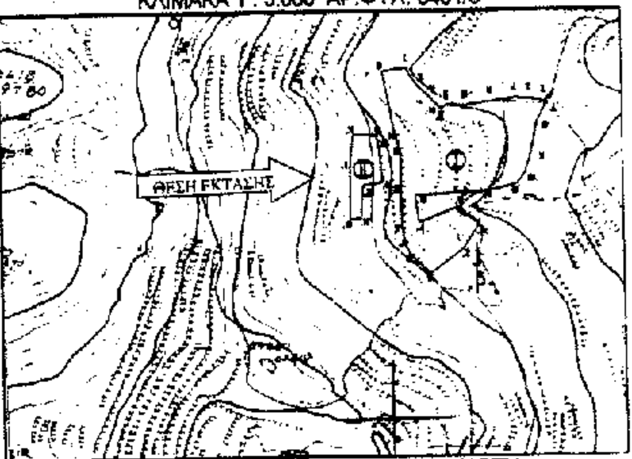

ΑΠΟΣΠΑΣΜΑ ΦΥΛΛΟΥ ΧΑΡΤΗ
ΚΛΙΜΑΚΑ 1 : 50.000

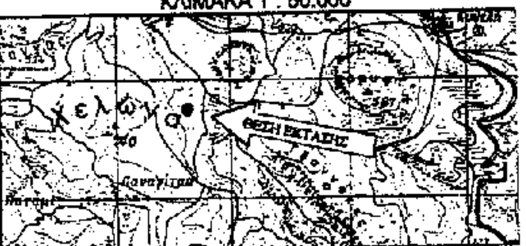

ΥΠΟΜΝΗΜΑ
ΚΛΙΜΑΚΑ : 1 : 2000
ΕΜΒΑΔΟ : Τμήμα (Ι) (11,930 στρ.)
Έντεκα στρέμματα και εννιακόσια τριάντα χιλιοστά του στρέμματος
ΟΡΙΑ : "Α,Β,Γ,.......Ε',Ζ',Α."
ΕΜΒΑΔΟ : Τμήμα (ΙΙ) (1,297 στρ.)
Ένα στρέμμα και διακόσια ενενήντα επτά χιλιοστά του στρέμματος
ΟΡΙΑ : "Η',Θ',Ι',Κ',Λ',Μ',Ν',Ξ',Η'."

ΠΟΡΟΣ 29-9 /2003
Ο ΣΥΝΤΑΚΤΗΣ
Παναγιώτης Δ. Βούρτσας
Δασοπόνος

ΘΕΩΡΗΘΗΚΕ
ΠΟΡΟΣ ... / 2003
Ο ΔΑΣΑΡΧΗΣ
ΔΑΣΟΛΟΓΟΣ

ΘΕΩΡΕΙΤΑΙ
ΠΕΙΡΑΙΑΣ 19.11.2003
Ο Δ/ΝΤΗΣ ΔΑΣΩΝ
Γιάννης Πεταμίδης
Δασολόγος
M. PHIL Ecology

Ανήκει αναπόσπαστα στην υπ' αριθμ. 4216/29-12-2003
Απόφαση του Γενικού Γραμματέα Περιφέρειας Αττικής
Αθήνα 29-12-2003
Ο
ΓΕΝΙΚΟΣ ΓΡΑΜ. ΠΕΡ. ΑΤΤΙΚΗΣ